


- POMOĆNE PROSTORIJE
- CRNOGORSKA KINOTEKA
- MUZIČKI CENTAR
- ZAJEDNIČKE KOMUNIKACIJE

OSNOVA SUTERENA
R 1:300


| | | | |
|--|----------------------------------|---|--------------------------------|
| Naziv projektno organizacije: | | Investitor: | |
| ARHITEKTONSKI FAKULTET Podgorica | | [REDACTED] | |
| Cetinjski put bb Tel: 081/244-905 Faks: 081/241-903 | | Naziv objekta i mjesto gradnje: MUZIČKI CENTAR, CRNOGORSKA KINOTEKA, DRŽAVNI PROTOKOL, ADMINISTRATIVNI PROSTORI (BIVŠI DOM VOJSKE) u Podgorici | |
| Vodeći projektant: Doc. dr. Goran Radović, dipl.inž.arh. | Polpis: | Datum/ Date: april 2007. | Broj ugovora: Teh.broj: |
| Odgovorni projektant: Doc. dr. Goran Radović, dipl.inž.arh. | Polpis: | Vrsta projekta: Idejni projekat | Šifra vrste: IP |
| Projektant: Prof. Aleksandar Radojević, dipl.inž.arh. | Polpis: | Dio projekta: Arhitektura | Šifra dijela: |
| Saradnik: Đurišić Bojan, apsolvant arh. | Naziv crteža: OSNOVA SUTERENA | | Razmjera: 1:300 |
| | | | Broj lista: 1 |



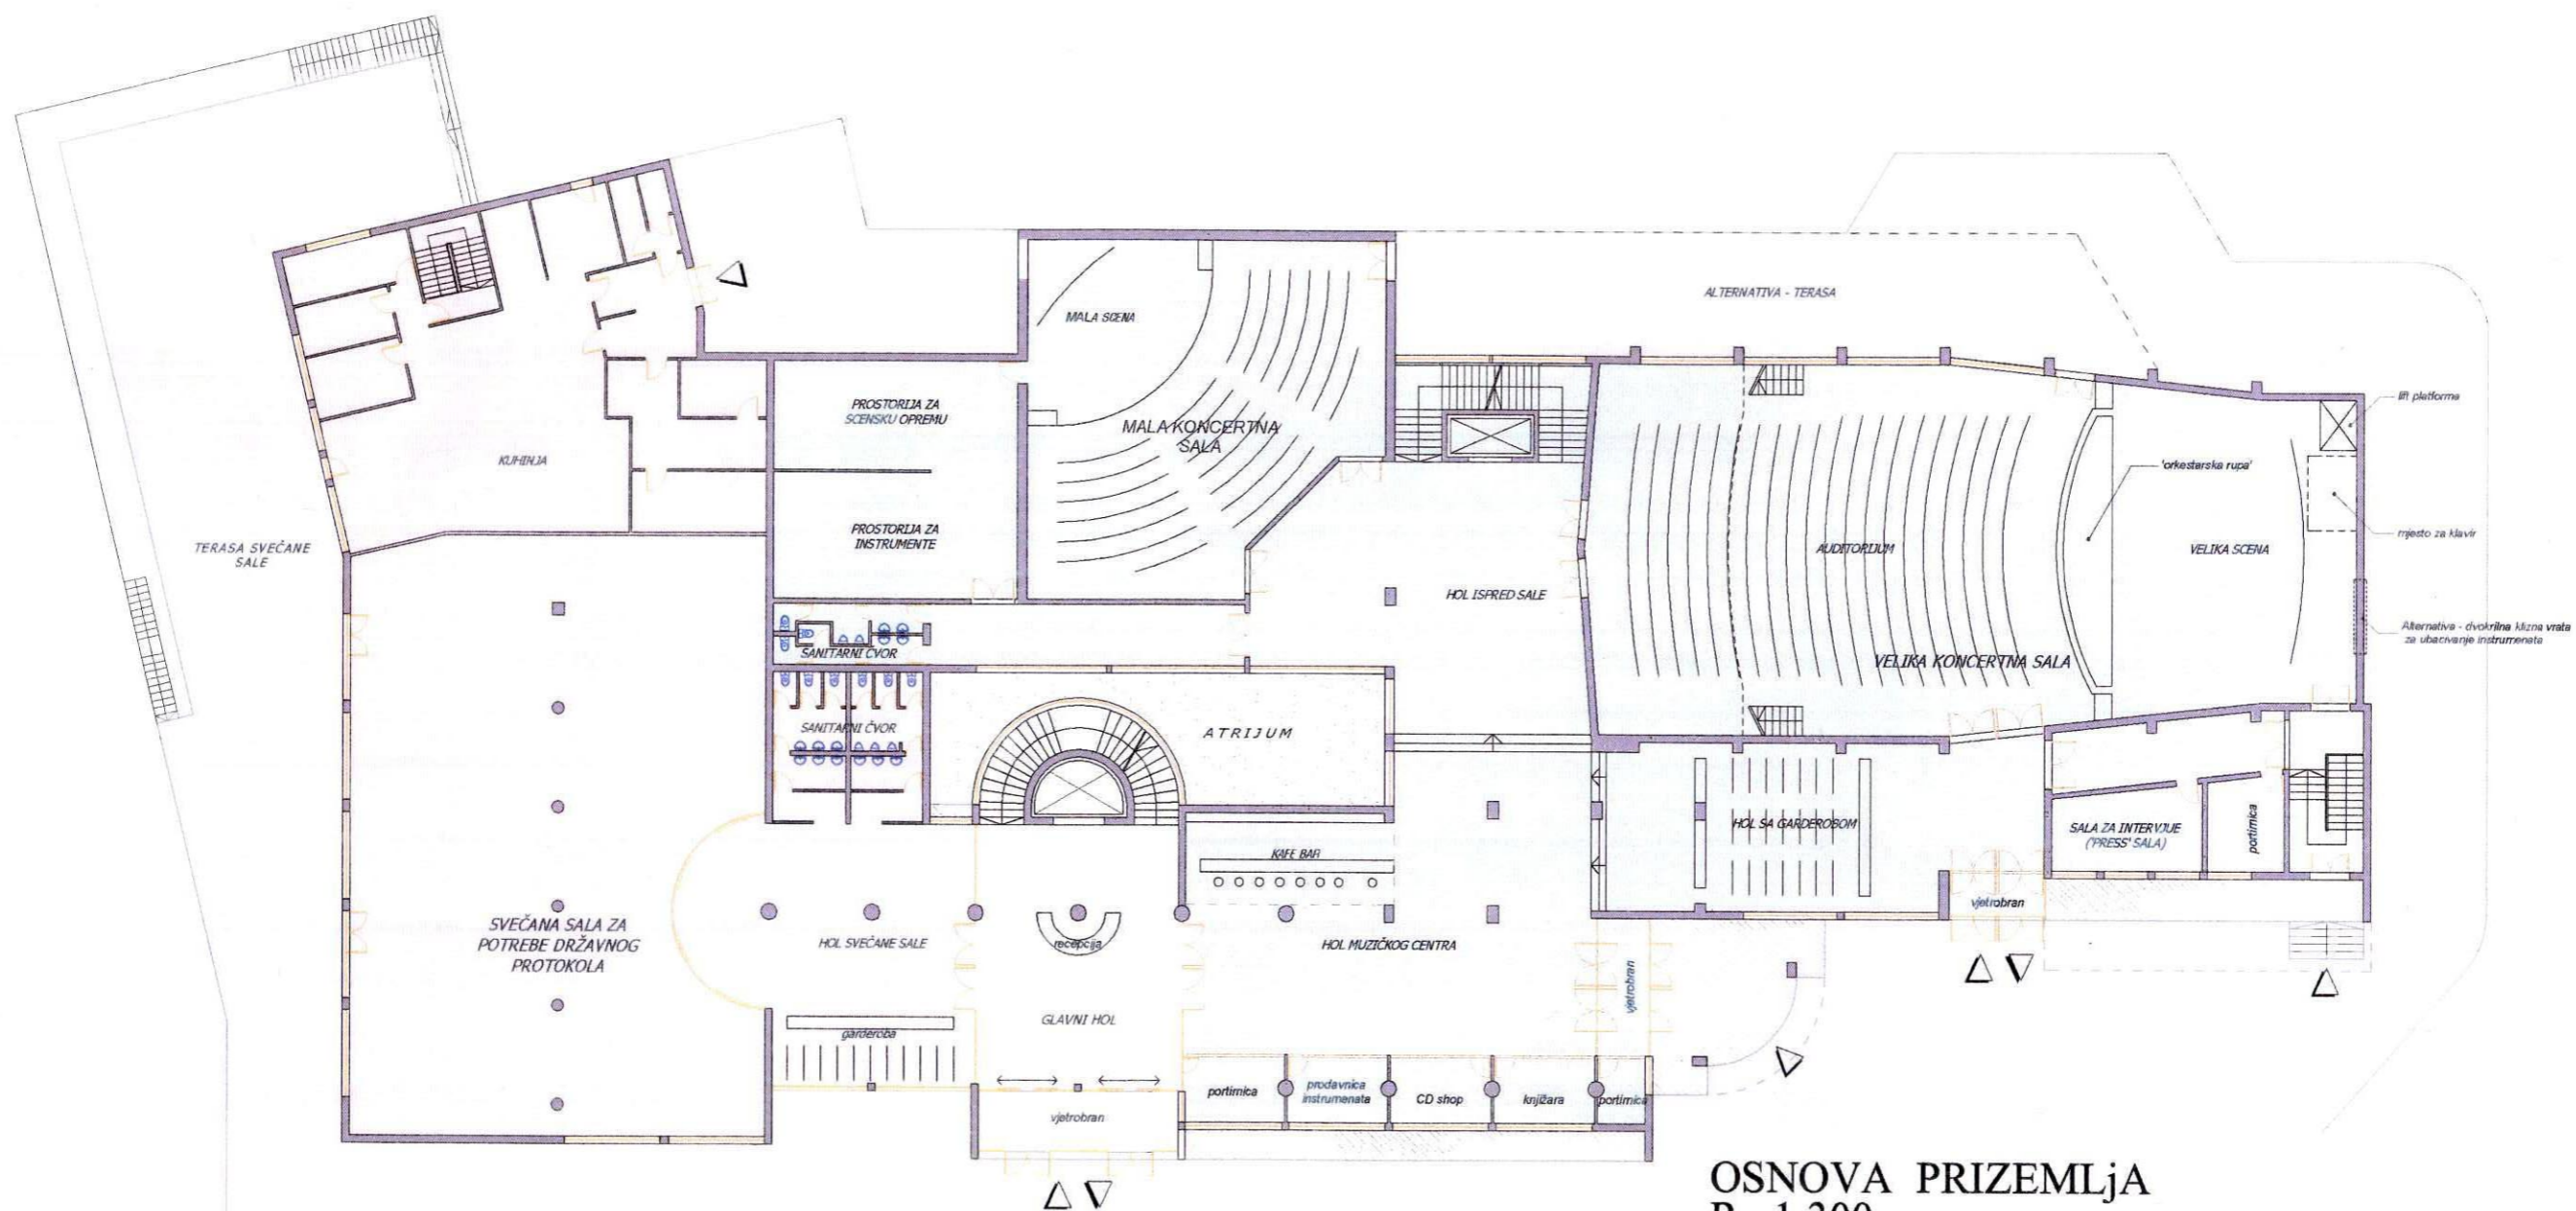

OSNOVA PRIZEMLJA
R 1:300


- DRŽAVNI PROTOKOL
- MUZIČKI CENTAR
- ZAJEDNIČKE KOMUNIKACIJE
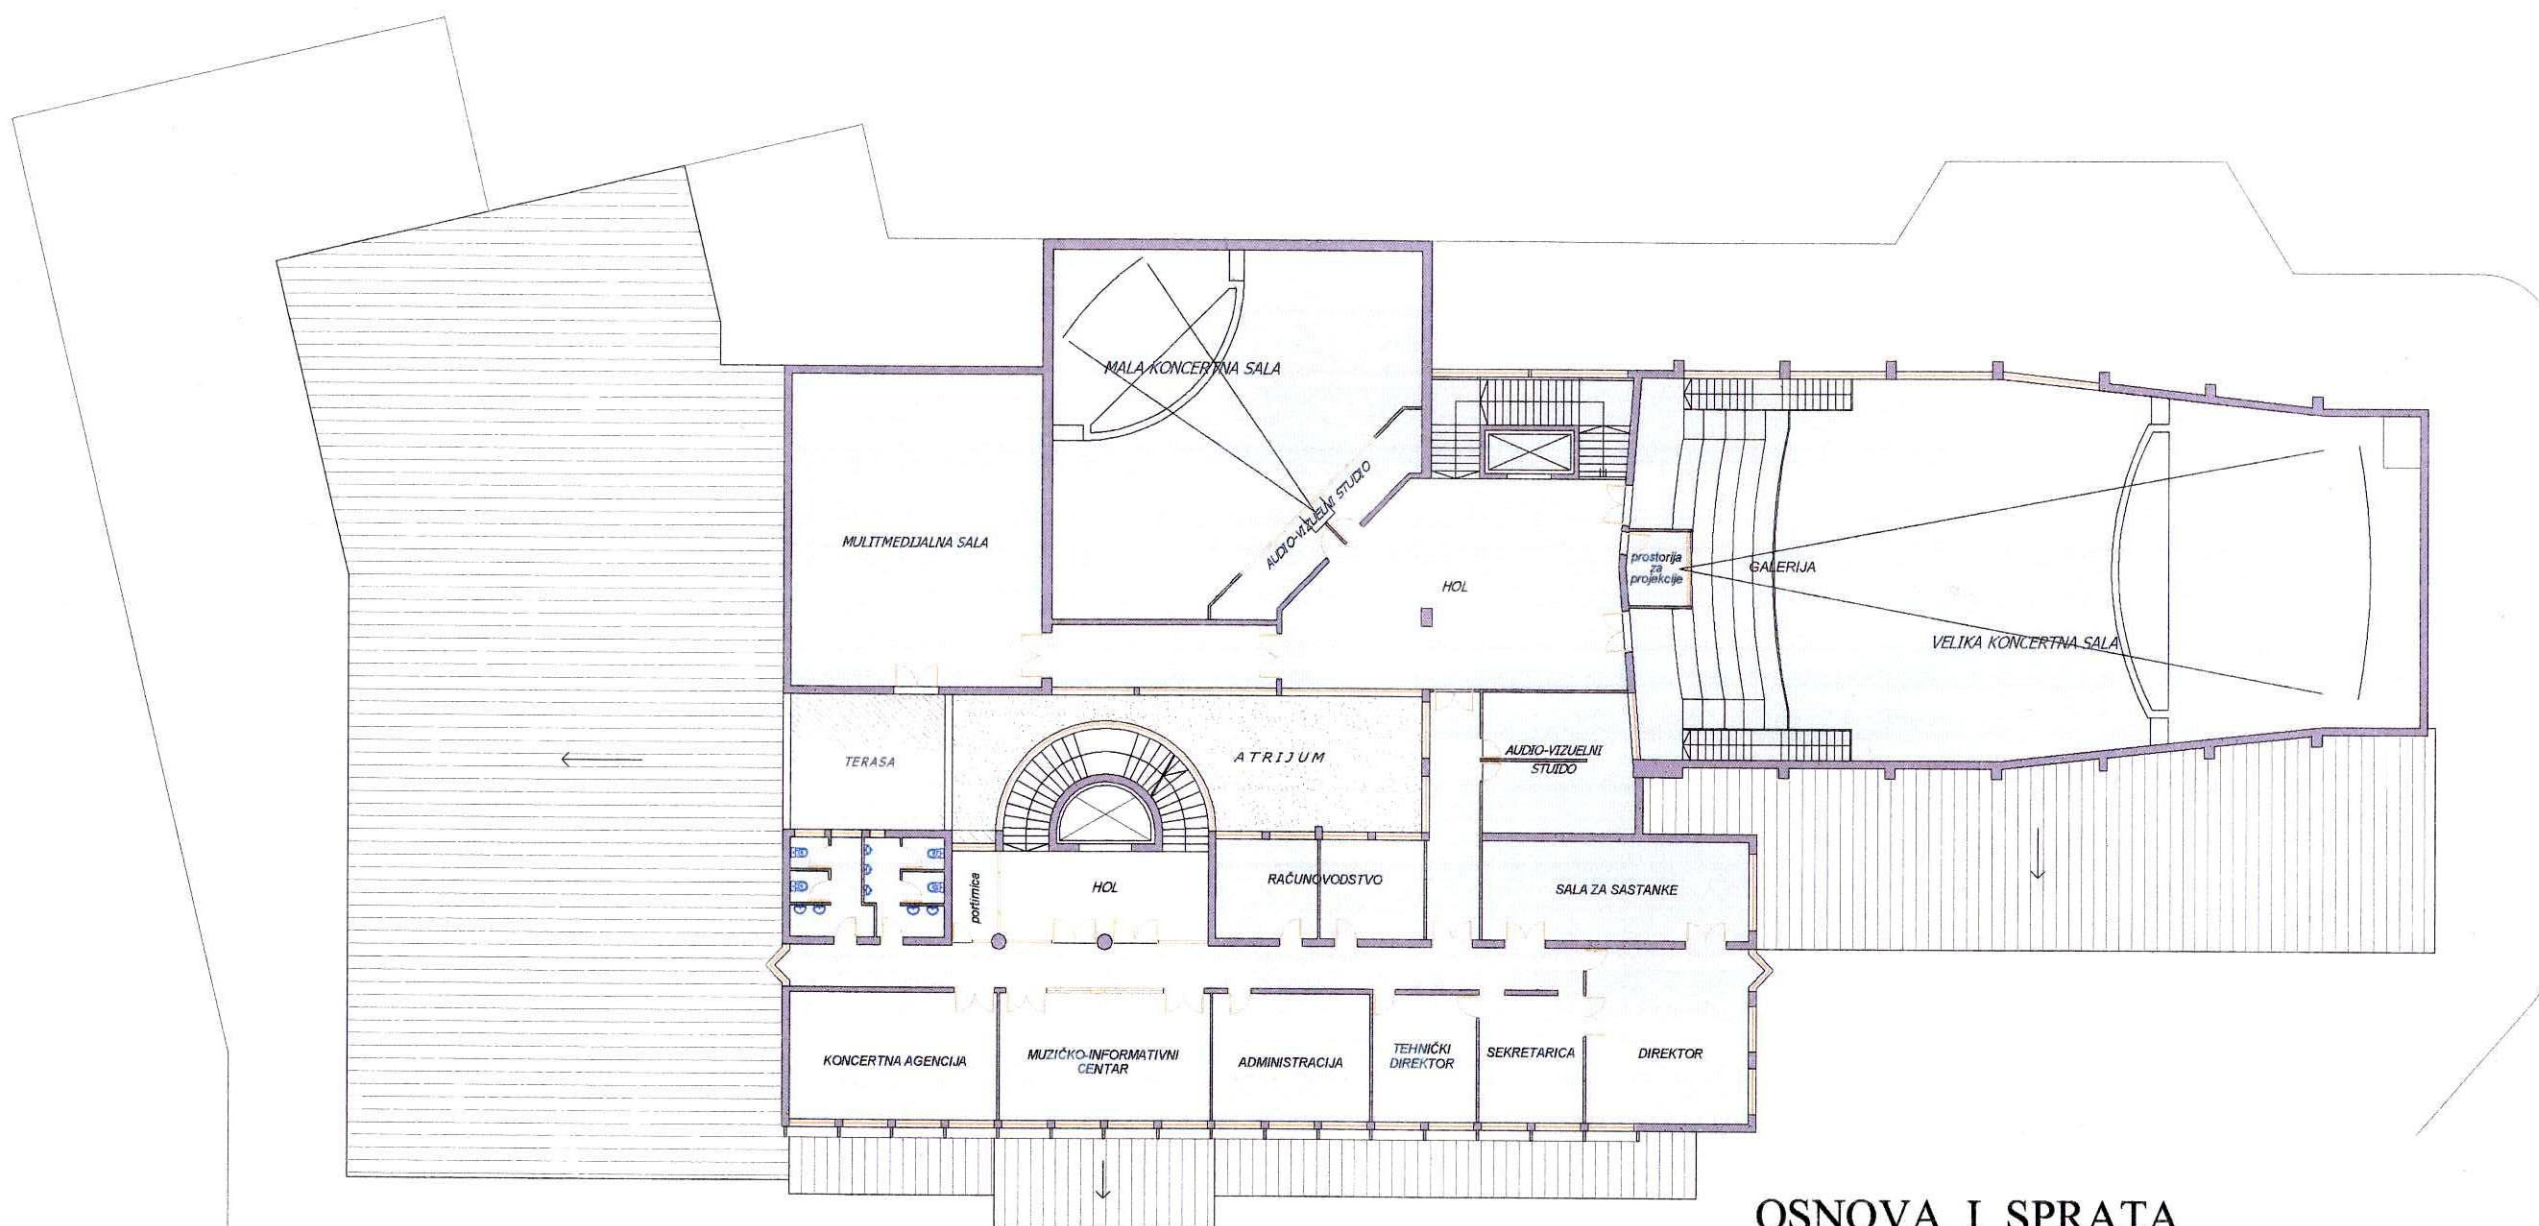
| | | | |
|--|------------------|--|----------------|
| Naziv projektnog organizacije: | | Investitor: | Broj ugovora: |
| ARHITEKTONSKI FAKULTET Podgorica <small>Cetinjski put bb Tel: 081/244-905 Faks: 081/241-903</small> | | [REDACTED] | Teh. broj: |
| | | | Datum/Date: |
| Voditelj projekta: | Poljka: | Naziv objekta i mjesto gradnje: | april 2007. |
| Doc. dr. Goran Radović, dipl.inž.arh. | | MUZIČKI CENTAR, CRNOGORSKA KINOTEKA, DRŽAVNI PROTOKOL, ADMINISTRATIVNI PROSTORI (BIVŠI DOM VOJSKE) u Podgorici | Šifra objekta: |
| Odgovorni projektant: | Poljka: | Vrsta projekta: | Šifra vrste: |
| Doc. dr. Goran Radović, dipl.inž.arh. | | Idejni projekat | IP |
| Projektant: | Poljka: | Dio projekta: | Šifra dijela: |
| Prof. Aleksandar Radojević, dipl.inž.arh. | | Arhitektura | |
| Saradnik: | Naziv crteža: | | Razmjera: |
| Đurišić Bojan, absolvent arh. | OSNOVA PRIZEMLJA | | 1:300 |
| | | | Broj lista: |
| | | | 2 |



OSNOVA I SPRATA
R 1:300

-  MUZIČKI CENTAR
-  ZAJEDNIČKE KOMUNIKACIJE

| | | | |
|---|---------|---|----------------|
| Naziv projektne organizacije: | | Investitor: | Broj ugovora: |
| ARHITEKTONSKI FAKULTET Podgorica <small>Cetinjski put bb Tel: 081/244-905 Faks: 081/241-903</small> | |  | Teh.broj: |
| | | | Datum/Date: |
| Vodeći projektant: | Potpis: | Naziv objekta i mjesto gradnje: MUZIČKI CENTAR, CRNOGORSKA KINOTEKA, DRŽAVNI PROTOKOL, ADMINISTRATIVNI PROSTORI (BIVŠI DOM VOJSKE) u Podgorici | april 2007. |
| Odgovorni projektant: | Potpis: | | Šifra objekta: |
| Projektant: | Potpis: | Vrsta projekta: | Šifra vrste: |
| Saradnik: | | Dio projekta: | IP |
| | | Naziv crteža: | Šifra dijela: |
| | | OSNOVA PRVOG SPRATA | Razmjera: |
| | | | 1:300 |
| | | | Broj lista: |
| | | | 3 |